Signature Not Verified
Digitally signed by VARVARA ZACHARAKI
Date: 2018.08.31 09:47:42 EEST
Reason: Signed PDF (embedded)
Location: Athens, Ethniko Typografio



ΕΦΗΜΕΡΙΔΑ ΤΗΣ ΚΥΒΕΡΝΗΣΕΩΣ

ΤΗΣ ΕΛΛΗΝΙΚΗΣ ΔΗΜΟΚΡΑΤΙΑΣ

29 Αυγούστου 2018 | ΤΕΥΧΟΣ ΤΕΤΑΡΤΟ | Αρ. Φύλλου **307**

ΠΕΡΙΕΧΟΜΕΝΑ

ΑΠΟΦΑΣΕΙΣ

ΑΠΟΦΑΣΕΙΣ

Αριθμ. 47282 (1)

Επανακαθορισμός των ορίων αιγιαλού, παραλίας και παλαιού αιγιαλού στην περιοχή «Αυλώνας», κοινότητας Μύρινας, Δ.Ε. Μύρινας, Δήμου Λήμνου, νήσου Λήμνου.

Ο ΣΥΝΤΟΝΙΣΤΗΣ
ΑΠΟΚΕΝΤΡΩΜΕΝΗΣ ΔΙΟΙΚΗΣΗΣ ΑΙΓΑΙΟΥ

Έχοντας υπόψη:

1. Τις διατάξεις των άρθρων 6 και 280 ν. 3852/2010 (ΦΕΚ 87/Α΄/7-6-2010) «Νέα Αρχιτεκτονική της Αυτοδιοίκησης και της Αποκεντρωμένης Διοίκησης- Πρόγραμμα Καλλικράτης», όπως ισχύει.

• Των άρθρων 28 και 28Α του ν. 4325/2015 «Εκδημοκρατισμός της Διοίκησης – Καταπολέμηση της Γραφειοκρατίας και Ηλεκτρονική Διακυβέρνηση. Αποκατάσταση αδικιών και άλλες διατάξεις» (ΦΕΚ. 47 τ.Α΄/2015),

• του π.δ. 143/2010 (ΦΕΚ 236/τ.Α΄/27-12-2010) «Οργανισμός της Αποκεντρωμένης Διοίκησης Αιγαίου», όπως ισχύει.

2. Την αριθμ. 14192/15.05.2017 (ΦΕΚ 250/Υ.Ο.Δ.Δ./26.05.2017) απόφαση του Υπουργού Εσωτερικών περί διορισμού του Νικόλαου Θεοδωρίδη ως Συντονιστή της Α.Δ. Αιγαίου.

3. Την αριθμ. 32906/6-6-2017 (ΦΕΚ 2033/τ. Β'/13-06-2017) απόφαση του Συντονιστή Αποκεντρωμένης Διοίκησης Αιγαίου σχετικά με την μεταβίβαση αρμοδιοτήτων και παροχή εξουσιοδότησης υπογραφής διοικητικών πράξεων και εγγράφων «Με εντολή Συντονιστή Αποκεντρωμένης Διοίκησης Αιγαίου» στον Προϊστάμενο της Γενικής Διεύθυνσης Εσωτερικής Λειτουργίας της ΑΔΑ και στους Προϊσταμένους των οργανικών μονάδων αυτής.

4. Τις διατάξεις του ν. 2971/2001 (ΦΕΚ 285/Α΄/19-12-2001) «Αιγιαλός, παραλία και άλλες διατάξεις» όπως τροποποιήθηκε και ισχύει, καθώς και το άρθρο 11 του ν. 4281/2014 (ΦΕΚ 160/τ.Α΄/08-08-2014).

5. Τις διατάξεις του άρθρου 46 παρ. 21 του ν. 3220/2004 «Μέτρα αναπτυξιακής πολιτικής κ.λπ.» (ΦΕΚ 15/τ.Α'/28-01-2004), δυνάμει των οποίων οι αρμοδιότητες του Υπουργού Οικονομίας και Οικονομικών, οι οποίες ανήκαν ή είχαν μεταβιβαστεί στους Νομάρχες μέχρι την έναρξη λειτουργίας των Νομαρχιακών Αυτοδιοικήσεων και αφορούν θέματα των Υπηρεσιών του Υπουργείου Οικονομίας και Οικονομικών, που εξαιρέθηκαν από την κατάργηση με τις διατάξεις της παρ. 2 του άρθρου 39 του ν. 2218/1994, περιέρχονται στον Γενικό Γραμματέα της Περιφέρειας, εκτός των θεμάτων της Υ.Δ.Ε.

6. Τις διατάξεις του άρθρου 89 του π.δ. 284/1988 «Οργανισμός του Υπουργείου Οικονομικών», όπως τροποποιήθηκε και ισχύει.

7. Το π.δ. 142/2017 (ΦΕΚ 181/τ. Α'/23-11-2017) «Οργανισμός του Υπουργείου Οικονομικών».

8. Την από 10-10-2017 έκθεση της κατά το άρθρο 3 του ν. 2971/2001 αρμόδιας Επιτροπής για τον επανακαθορισμό οριογραμμής αιγιαλού, παραλίας και παλαιού αιγιαλού στην περιοχή «Αυλώνας», κοινότητας Μύρινας, Δ.Ε. Μύρινας, Δήμου Λήμνου, νήσου Λήμνου, καθώς και το κτηματογραφικό – υψομετρικό διάγραμμα του Χαράλαμπου Κρικλάνη, Τοπογράφου Μηχανικού, κλίμακας 1:500, σε μία (1) πινακίδα που συντάχθηκε τον Αύγουστο του 2016 και θεωρήθηκε από την Ελένη Μητρίτσα, ΠΕ/Α Μηχανικών, Τοπογράφο Μηχανικό, υπάλληλο του Αυτοτελούς Γραφείου Δημόσιας Περιουσίας Λέσβου στις 10-10-2017.

9. Την αριθμ. 7412/02-09-1987 (ΦΕΚ 910/τ.Δ'/18-09-1987) απόφαση του Νομάρχη Λέσβου, του αρχικού καθορισμού.

10. Το με Α.Π. 70753/9-8-2018 έγγραφο της Κτηματικής Υπηρεσίας Λέσβου με το οποίο μας διαβιβάζονται τα παραπάνω και με το οποίο ενημερώνει την Υπηρεσία μας ότι η περιοχή του επανακαθορισμού δεν εμπίπτει στις περιοχές που εξαιρούνται από την ανάρτηση και δεν εμπίπτει στις περιοχές που αίρεται ο κοινόχρηστος

χαρακτήρας του αιγιαλού, σύμφωνα με το ΕΜΠ. Φ.900/40/827227/Σ.366/19-07-2015 εμπιστευτικό έγγραφο του Γ.Ε.Σ., αποφασίζουμε:

Α. Επικυρώνουμε την από 10-10-2017 έκθεση της κατά το άρθρο 3 του ν. 2971/2001 αρμόδιας Επιτροπής για τον επανακαθορισμό οριογραμμής αιγιαλού, παραλίας και παλαιού αιγιαλού στην περιοχή «Αυλώνας», κοινότητας Μύρινας, Δ.Ε. Μύρινας, Δήμου Λήμνου, νήσου Λήμνου, καθώς και το κτηματογραφικό – υψομετρικό διάγραμμα του Χαράλαμπου Κρικλάνη, Τοπογράφου Μηχανικού, κλίμακας 1:500, σε μία (1) πινακίδα που συντάχθηκε τον Αύγουστο του 2016 και θεωρήθηκε από την Ελένη Μητρίτσα, ΠΕ/Α Μηχανικών, Τοπογράφο Μηχανικό, υπάλληλο του Αυτοτελούς Γραφείου Δημόσιας Περιουσίας Λέσβου στις 10-10-2017.

Β. Τον επανακαθορισμό επί του ανωτέρω κτηματογραφικού – υψομετρικού διαγράμματος:

1. Της οριογραμμής αιγιαλού με κόκκινη συνεχή πολυγωνική γραμμή και σημεία 1,2,3... έως και 17.

2. Της οριογραμμής παραλίας με κίτρινη συνεχή πολυγωνική γραμμή και με σημεία 1’, 2’, 3’ .... ως 15’, με σταθερή απόσταση 10 μέτρων από την οριογραμμή του αιγιαλού (όπως αυτή επανακαθορίζεται), για την επικοινωνία της ξηράς με τη θάλασσα και αντίστροφα εκτός από τα σημεία 4’ έως 5’ όπου η απόσταση είναι κυμαινόμενη έως 23 μέτρα.

3. Της οριογραμμής του παλαιού αιγιαλού, με μπλε συνεχή πολυγωνική γραμμή και με κορυφές 1”, 2”, 3”, ... έως και 7”, λόγω σφάλματος του αρχικού καθορισμού.

4. Δεν εξαιρούνται από την ζώνη παραλίας κατασκευές που βρίσκονται εντός αυτής.

5. Τα σημεία 1, 1’ και 1” ταυτίζονται αντίστοιχα με τα σημεία 1, 1’ και 1” του όμορου καθορισμού (ΦΕΚ 321/τ.Δ’/1994).

6. Η εξάρτηση έγινε σύμφωνα με το Ελληνικό Γεωδαιτικό Σύστημα Αναφοράς (ΕΓΣΑ’ 87).

Γ. Η απόφαση αυτή με την έκθεση της επιτροπής και το κτηματογραφικό - υψομετρικό διάγραμμα του επανακαθορισμού να δημοσιευθούν στην Εφημερίδα της Κυβερνήσεως.

Με εντολή Συντονιστή
Αποκεντρωμένης Διοίκησης
Ο Αναπληρωτής Προϊστάμενος Διεύθυνσης
Διοικητικού Οικονομικού Βορείου Αιγαίου

ΓΕΩΡΓΙΟΣ ΛΟΥΚΟΣ

ΕΚΘΕΣΗ
Επιτροπής αιγιαλού και παραλίας της παρ. 1 του άρθρου 3 του ν. 2971/2001, χωρικής αρμοδιότητας Λήμνου, που αφορά τον επανακαθορισμό των οριογραμμών αιγιαλού, παραλίας και παλαιού αιγιαλού στην περιοχή «Αυλώνας», κοινότητας Μύρινας, Δ.Ε. Μύρινας, Δήμου Λήμνου, νήσου Λήμνου.

Στη Μύρινα την 10-10-2017, η Επιτροπή αιγιαλού και παραλίας που αποτελείται από τους:

1. Ελένη Μητρίτσα, ΠΕ/Α Τοπ. Μηχανικών, υπεύθυνη του Αυτοτελούς Γραφείου Δημόσιας Περιουσίας Λέσβου, νόμιμη αναπληρώτρια του Διευθυντή Περιφερειακής Δ/νσης Δημόσιας Περιουσίας Αιγαίου, ως πρόεδρος, τούτου νομίμως κωλυόμενου,

2. Σταύρο Δαλιακόπουλο, ΤΕ/Α Μηχανικών, υπάλληλο του Αυτοτελούς Γραφείου Δημόσιας Περιουσίας Λέσβου ως αναπληρωματικό μέλος της Αρτέμιδος Καραγεωργίου, υπαλλήλου της Περιφερειακής Δ/νσης Δημόσιας Περιουσίας Αιγαίου, τούτης νομίμως κωλυόμενης,

3. Γεώργιο Αρβανίτη, Πλωτάρχη Λ.Σ., Λιμενάρχη Μύρινας ως μέλος,

4. Νικόλαο Μπόσκογλου, ΤΕ/Α Μηχανικών Δομικών Έργων, Προϊστάμενο της ΥΔΟΜ του Δήμου Λήμνου ως μέλος και

5. Ευγενία Κουτσίδου, ΠΕ/Α Περιβ/γων, αναπληρώτρια Προϊστάμενη της Δ/νσης Περιβάλλοντος και Χωρικού Σχεδιασμού Β. Αιγαίου της Αποκ. Διοίκησης Αιγαίου, ως μέλος και γραμματέα, τον Δημήτριο Καμίτσο, ΠΕ/Α Μηχανικών υπάλληλο του Αυτοτελούς Γραφείου Δημόσιας Περιουσίας Λέσβου, νόμιμο αναπληρωτή της Βικτωρίας Λεμποτέση υπαλλήλου της Περιφερειακής Δνσης Δημόσιας Περιουσίας Αιγαίου, παρέστη, στο κατάστημα όπου εδρεύει η Υπηρεσία Δόμησης Λήμνου, όπως συγκλήθηκε με την Α.Π. 9385/9-10-2017 πρόσκληση του Προέδρου της.

Απουσίαζε το πέμπτο μέλος της Επιτροπής, λόγω έλλειψης κονδυλίων μετακίνησης.

Η Επιτροπή λαμβάνοντας υπόψη:

1) Τις διατάξεις του ν. 2971/2001 όπως τροποποιήθηκε και ισχύει.

2) Τα άρθρα 105 και 106 του π.δ. 111/2014 που αφορούν τη Δημόσια Περιουσία (ΦΕΚ 178/Α΄/2014).

3) Την Α.Π.2/14955/0004/17-3-2015 απόφαση Υπ. Οικονομικών “Ανασυγκρότηση συλλογικών οργάνων του Υπ. Οικονομικών” (ΑΔΑ: 77ΦΟΗ-1ΕΦ).

4) Την οικ.33447/19-5-2015 απόφαση “Ορισμός μελών της Επιτροπής” (ΑΔΑ: Ω1ΗΝΟΡΙ-Α10), όπως τροποποιήθηκε με τις αριθμ. 74864/27.10.2015 (Α.Δ.Α.: 7ΒΙ7ΟΡ1Ι-ΘΑΕ), Α.Π. 69801/03.10.2016 (Α.Δ.Α.: 6ΖΩΜΟΡ1Ι-ΠΝΒ) , Α.Π. 91583/23-12-2016 (ΑΔΑ: Ω5ΑΞΟΡ1Ι-ΜΝΛ) και Α.Π. 7024/7-12-2014 (ΑΔΑ: Ω3ΣΔΟΡ1Ι-8Α1) όμοιες.

5) Την από 3-9-2016 αίτηση της “Porto Myrina Palace”, Ανώνυμος Ξενοδοχειακή Εταιρία.

6) Την από Αύγουστο 2016 Τεχνική Έκθεση επανακαθορισμού του Χαράλαμπου Κρικλάνη, τοπογράφου μηχανικού και το τοπογραφικό διάγραμμα του ιδίου μηχανικού.

7) Το Φ.544/15/12062/Σ.2062/11-8-2017 έγγραφο της Υδρογραφικής Υπηρεσίας από το οποίο δεν προκύπτουν στοιχεία που να συνηγορούν υπέρ του παλαιού αιγιαλού όπως αυτός αρχικά έχει καθοριστεί.

8) Το ΕΜΠ. Φ.900/40/827227/Σ.366/19-7-2015 εμπιστευτικό έγγραφο Γ.Ε.Σ. με το οποίο: α) Κρίθηκε σκόπιμη η χάραξη αιγιαλού - παραλίας σε όλη την Επικράτεια, και β) απέστειλε στην Περιφερειακή Διεύθυνση Δημόσιας Περιουσίας Αιγαίου όλες εκείνες τις περιοχές των υποβάθρων που εξαιρούνται από την ανάρτησή τους στο διαδίκτυο και αίρεται ο κοινόχρηστος χαρακτήρας του αιγιαλού σύμφωνα με το άρθρο 17 του ν.2971/2001.

9) Ότι από τον έλεγχο των περιοχών που διενέργησε το Αυτοτελές Γραφείο Δημόσιας Περιουσίας Λέσβου προκύπτει ότι η περιοχή του καθορισμού δεν εμπίπτει στις περιοχές που εξαιρούνται από την ανάρτηση και δεν εμπίπτει στις περιοχές που αίρεται ο κοινόχρηστος χαρακτήρας του αιγιαλού.

10) Την 7412/02-09-1987 απόφαση Νομάρχη Λέσβου του αρχικού καθορισμού (ΦΕΚ 910/18-09-1987/τ.Δ’).

11) Την Α.Π. 9385/9-10-2017 Πρόσκληση σύγκλησης της Επιτροπής από την Πρόεδρό της.

12) Ότι στην περιοχή υφίσταται ο αρχαιολογικός χώρος του Ναού της Αρτέμιδος που ευρίσκεται εντός ευρύτερου αρχαιολογικού χώρου (ΦΕΚ 81/τ.Α.Α.Π./2016) και τμήμα του συμπεριλαμβάνεται στον αρχικό καθορισμό παλαιού αιγιαλού:

Σύμφωνα με το ημερολόγιο της ανασκαφής στην εν λόγω περιοχή τα αρχαϊκά ευρήματα έχουν ύψος 3,75-0.90μ.,άρα μέση στάθμη = 2,85μ. πάνω από την στάθμη της θάλασσας , ενώ στις επόμενες χρονολογικές περιόδους υπέστησαν επιπλέον ανύψωση - λόγω πιθανώς της δράσης του ανέμου. Ταυτόχρονα από την παρατήρηση της αεροφωτογραφίας 1945, που διαθέτουμε, δεν προκύπτει εικόνα αλίπεδου- που είναι τυπική για την ύπαρξη ιχνών παλαιού αιγιαλού- αλλά πρανούς.

13) Το όριο βλάστησης όπως έχει διαμορφωθεί σήμερα και αποτυπώνεται.

14) Ότι από τη σύγκριση των αεροφωτογραφιών του 1945 και 1975 με τα υπόβαθρα κτηματολογίου ετών 2007-2009 και την σημερινή κατάσταση προκύπτει ότι αφενός το ανατολικό τμήμα της ακτής έχει υποστεί διάβρωση από την επίδραση της θάλασσας και τα υψόμετρα του εδάφους δεν συνηγορούν και δεν προσομοιάζουν σε παλαιό αιγιαλό, αφετέρου στο δυτικό τμήμα υπάρχει μικρή πρόσχωση κυρίως λόγω της επίδρασης του αέρα και εναπόθεσης άμμου.

Επομένως, όπως προκύπτει και από όλα τα στοιχεία του εδάφους, ο παλαιός αιγιαλός πρέπει να μειωθεί λόγω σφάλματος του αρχικού καθορισμού.

15) Το κτηματογραφικό - υψομετρικό διάγραμμα του Χαράλαμπου Κρικλάνη, Τοπογράφου Μηχανικού, κλίμακας 1:500, σε μία (1) πινακίδα, που συντάχθηκε τον Αύγουστο του 2016 και θεωρήθηκε στις 10-10-2017 από την Ελένη Μητρίτσα, ΠΕ/Α Μηχανικών, τοπογράφο μηχανικό, Υπεύθυνη του Αυτοτελούς Γραφείου Δημόσιας Περιουσίας Λέσβου.

16) Τα στοιχεία καθορισμού αιγιαλού και παραλίας όπως ορίζονται λεπτομερώς στο άρθρο 9 του ν. 2971/2001 ήτοι:

α) Ότι η ακτή είναι ομαλή και αμμώδης με μικρές κλίσεις.

β) Ότι υπάρχει αμμώδης παράκτια έκταση, χωρίς νομή και κατοχή που συνιστά παλαιό αιγιαλό.

γ) Ότι η ακτή επηρεάζεται από ανέμους Βόρειους – Βορειανατολικούς με συνήθη μέγιστη ένταση έως 6-7 μποφόρ.

δ) Τη μορφολογία του πυθμένα, ο οποίος είναι ομαλός και αμμώδης.

ε) Ότι το ανάπτυγμα του κυματισμού φτάνει συνήθως το χειμώνα το 1,2 μ.

στ) Ότι στον συγκεκριμένο χώρο αιγιαλού δεν υπάρχουν τεχνικά έργα.

ζ) Ότι δεν υπάρχουν χωροταξικές κατευθύνσεις ή χρήσης γης.

η) Ότι σύμφωνα με τον αρχικό καθορισμό υφίσταται το δημόσιο κτήμα ΑΒΚ 71.

θ) Ότι η περιοχή δεν έχει προκηρυχθεί προς κτηματογράφηση.

ι) Ότι η περιοχή δεν ανήκει σε ευπαθές οικοσύστημα - προστατευόμενη περιοχή, επανακαθορίζει:

1. Την οριογραμμή αιγιαλού με κόκκινη συνεχή πολυγωνική γραμμή και σημεία 1,2,3... έως και 17.

2. Την οριογραμμή παραλίας με κίτρινη συνεχή πολυγωνική γραμμή και με σημεία 1’, 2’, 3’ .... ως 15’, με σταθερή απόσταση 10 μέτρων από την οριογραμμή του αιγιαλού (όπως αυτή επανακαθορίζεται), για την επικοινωνία της ξηράς με τη θάλασσα και αντίστροφα εκτός από τα σημεία 4’ έως 5’ όπου η απόσταση είναι κυμαινόμενη έως 23 μέτρα.

3. Την οριογραμμή του παλαιού αιγιαλού, με μπλε συνεχή πολυγωνική γραμμή και με κορυφές 1”, 2”, 3”, ... έως και 7”, λόγω σφάλματος του αρχικού καθορισμού.

4. Δεν εξαιρούνται από την ζώνη παραλίας κατασκευές που βρίσκονται εντός αυτής.

5. Τα σημεία 1 , 1’ και 1” ταυτίζονται αντίστοιχα με τα σημεία 1 , 1’ και 1” του όμορου καθορισμού (ΦΕΚ 321/τ.Δ’/1994).


6. Η εξάρτηση έγινε σύμφωνα με το Ελληνικό Γεωδαιτικό Σύστημα Αναφοράς (ΕΓΣΑ’ 87).

Η Επιτροπή

Η Πρόεδρος	Τα Μέλη
ΕΛΕΝΗ ΜΗΤΡΙΤΣΑ	ΣΤΑΥΡΟΣ ΔΑΛΙΑΚΟΠΟΥΛΟΣ ΓΕΩΡΓΙΟΣ ΑΡΒΑΝΙΤΗΣ ΝΙΚΟΛΑΟΣ ΜΠΟΣΚΟΓΛΟΥ ΕΥΓΕΝΙΑ ΚΟΥΤΣΙΔΟΥ


Πίνακας Συντεταγμένων των κορυφών αιγιαλού

α/α	X	Y
1	590565.12	4416233.18
2	590607.80	4416294.28
3	590634.29	4416342.15
4	590641.05	4416353.43
5	590650.90	4416370.97
6	590668.83	4416361.81
7	590683.85	4416350.50
8	590699.26	4416336.96
9	590723.73	4416319.42
10	590767.07	4416311.70
11	590794.92	4416313.93
12	590812.48	4416318.74
13	590832.48	4416333.88
14	590866.71	4416359.32
15	590888.44	4416372.15
16	590917.93	4416395.91
17	590950.34	4416427.22

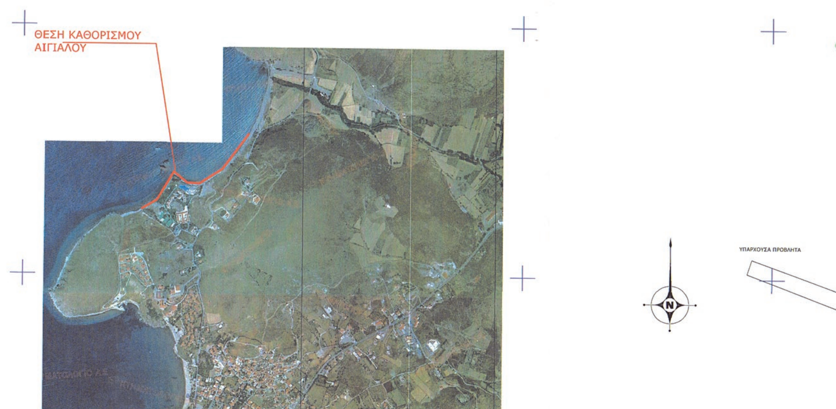

Πίνακας Συντεταγμένων των κορυφών παραλίας


α/α	X	Y
1'	590572.15	4416225.77
2'	590616.29	4416288.98
3'	590642.78	4416336.84
4'	590649.70	4416348.41
5'	590677.53	4416342.73
6'	590693.03	4416329.12
7'	590719.74	4416309.97
8'	590766.59	4416301.63
9'	590796.65	4416304.04
10'	590816.98	4416309.61
11'	590838.48	4416325.88
12'	590872.24	4416350.98
13'	590894.15	4416363.91
14'	590924.55	4416388.40
15'	590957.29	4416420.03

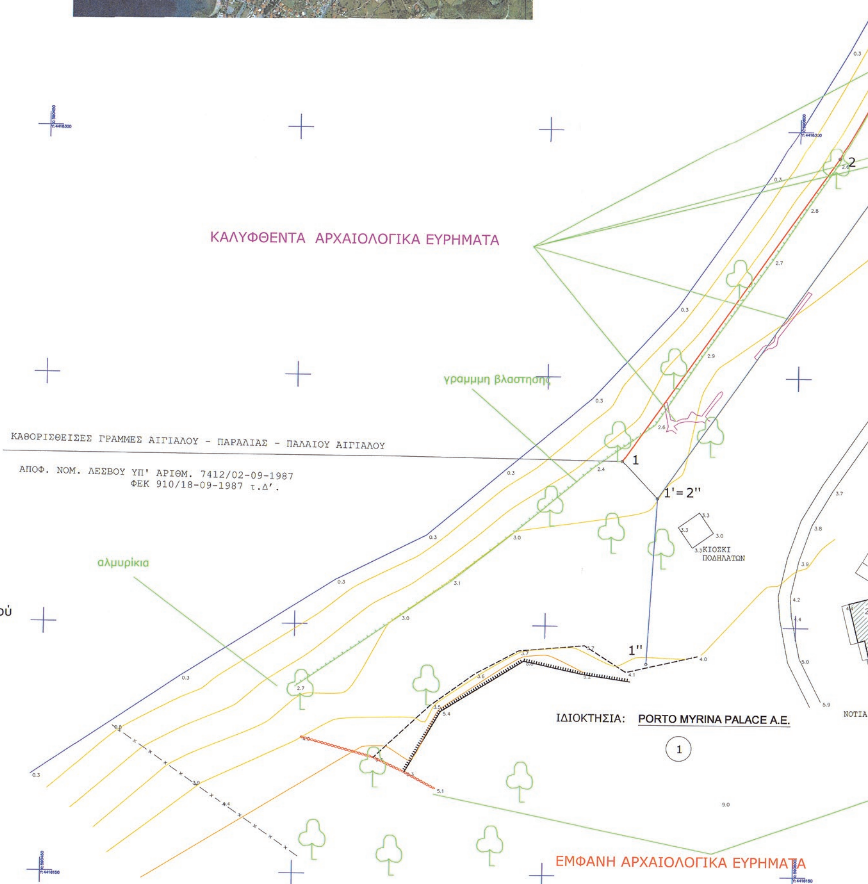


Πίνακας Συντεταγμένων των κορυφών παλαιού αιγιαλού

α/α	X	Y
1''	590570.27	4416192.56
2''	590572.15	4416225.77
3''	590616.29	4416288.98
4''	590649.70	4416348.41
5''	590677.53	4416342.73
6''	590686.49	4416340.73
7''	590699.26	4416336.96

ΕΘΝΙΚΟ ΤΥΠΟΓΡΑΦΕΙΟ
Για τεχνικούς λόγους στο σχεδιάγραμμα, από το ηλεκτρονικό αρχείο, έγινε σμίκρυνση κατά ποσοστό 33%

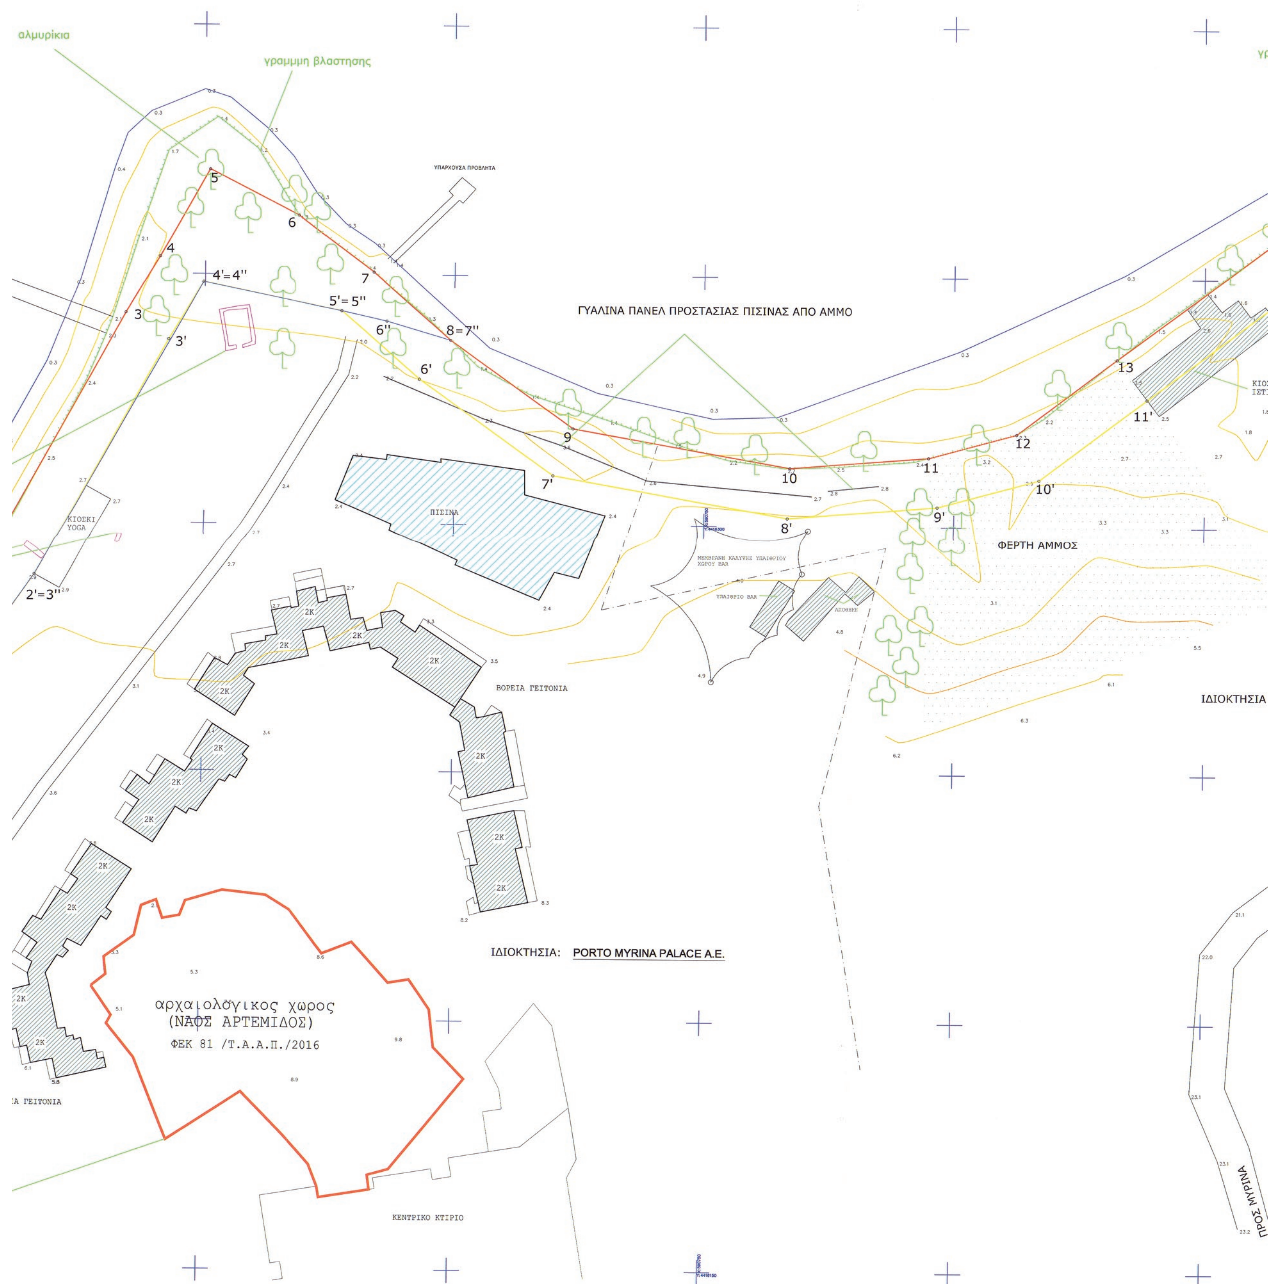

αλμυρίκια
γραμμη βλαστησης
ΥΠΑΡΧΟΥΣΑ ΠΡΟΒΛΗΤΑ
ΓΥΑΛΙΝΑ ΠΑΝΕΛ ΠΡΟΣΤΑΣΙΑΣ ΠΙΣΙΝΑΣ ΑΠΟ ΑΜΜΟ
ΠΙΣΙΝΑ
ΚΙΟΣΚΙ YOGA
ΦΕΡΤΗ ΑΜΜΟΣ
ΒΟΡΕΙΑ ΓΕΙΤΟΝΙΑ
ΙΔΙΟΚΤΗΣΙΑ
ΙΔΙΟΚΤΗΣΙΑ: PORTO MYRINA PALACE A.E.
αρχαιολογικος χωρος
(ΝΑΟΣ ΑΡΤΕΜΙΔΟΣ)
ΦΕΚ 81 /Τ.Α.Α.Π./2016
ΚΕΝΤΡΙΚΟ ΚΤΙΡΙΟ
ΠΡΟΣ ΜΥΡΙΝΑ

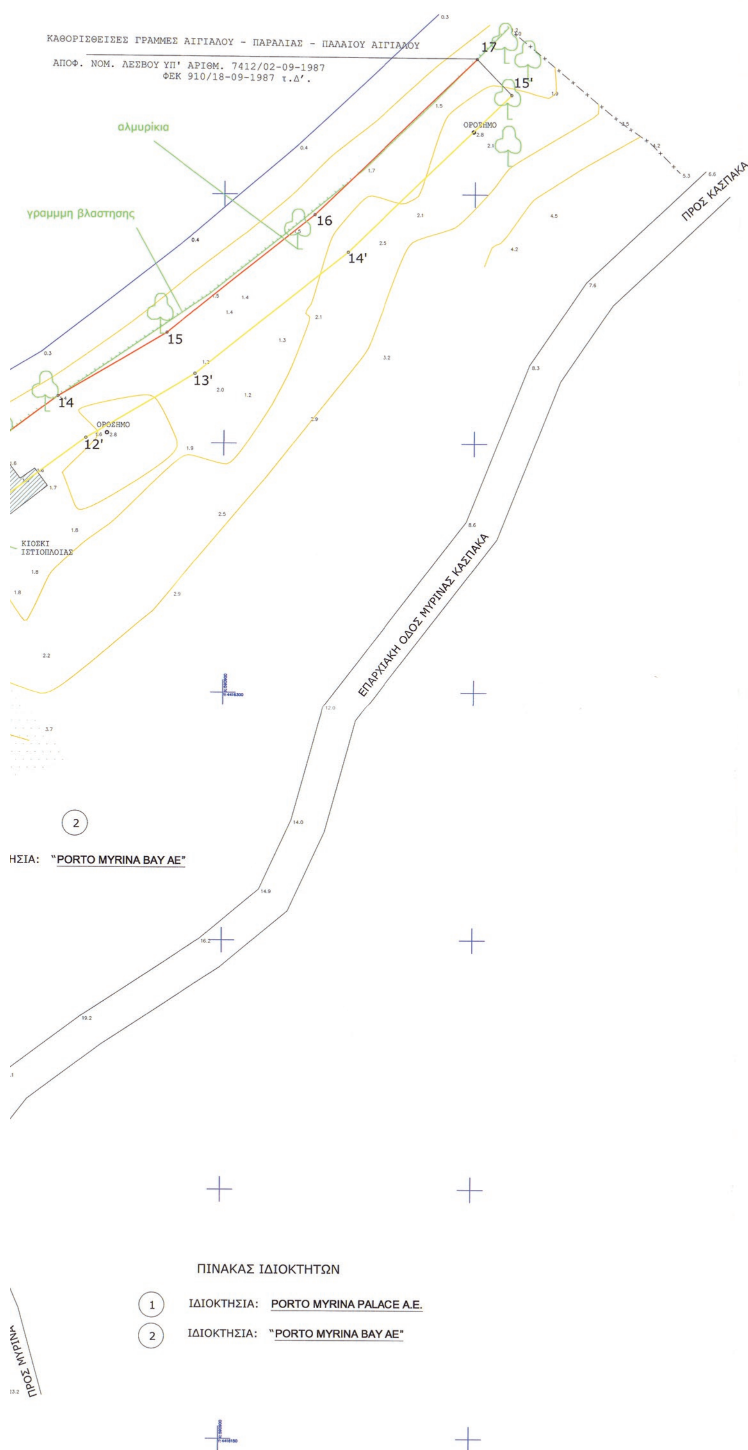

ΥΠΟΜΝΗΜΑ ΕΠΙΤΡΟΠΗΣ ΑΙΓΙΑΛΟΥ ΚΑΙ ΠΑΡΑΛΙΑΣ
ΧΩΡΙΚΗΣ ΑΡΜΟΔΙΟΤΗΤΑΣ ΛΗΜΝΟΥ

1. Το παρόν υπόμνημα συνοδεύει την από 10-10-2017 Έκθεση της Επιτροπής επανακαθορισμού αιγιαλού, παραλίας και παλαιού αιγιαλού στην περιοχή **«Αυλώνας», κοινότητας Μύρινας, Δ.Ε. Μύρινας, Δήμου Λήμνου, νήσου Λήμνου**.
2. Το κτηματογραφικό - υψομετρικό διάγραμμα, σε μία (1) πινακίδα, κλίμακας 1:500, συντάχθηκε τον Αύγουστο του 2016 από τον Χαράλαμπο Κρικλάνη, Τοπογράφο Μηχανικό.
3. Η οριογραμμή αιγιαλού επανακαθορίζεται με κόκκινη συνεχή πολυγωνική γραμμή και με τα σημεία 1,2,3..... 17.
4. Η οριογραμμή της παραλίας επανακαθορίζεται με κίτρινη συνεχή πολυγωνική γραμμή με σημεία 1', 2', 3'.... ως 15', σε σταθερή απόσταση δέκα (10) μέτρων από την οριογραμμή του αιγιαλού, για την επικοινωνία της ξηράς με τη θάλασσα και αντίστροφα εκτός από τα σημεία 4′ έως 5′ όπου η απόσταση είναι κυμαινόμενη έως 23 μέτρα.
5. Η οριογραμμή παλαιού αιγιαλού επανακαθορίζεται με μπλε συνεχή πολυγωνική γραμμή και με τα σημεία 1″,2″,3″..... 7″ λόγω σφάλματος του αρχικού καθορισμού.
6. Δεν εξαιρούνται από την ζώνη παραλίας κατασκευές που βρίσκονται εντός αυτής.
7. Τα σημεία 1 , 1′ και 1″ ταυτίζονται αντίστοιχα με τα σημεία 1 , 1′ και 1″ του όμορου καθορισμού (ΦΕΚ 321/τ.β′/1994).
7. Η εξάρτηση έγινε σύμφωνα με το Ελληνικό Γεωδαιτικό Σύστημα Αναφοράς (ΕΓΣΑ′ 87).

Μυτιλήνη, 10-10-2017

Η ΕΠΙΤΡΟΠΗ

1. Η ΠΡΟΕΔΡΟΣ
ΕΛΕΝΗ ΜΗΤΡΙΤΣΑ
ΠΕ/Α ΤΟΠ. ΜΗΧ.

ΤΑ ΜΕΛΗ

2. ΣΤΑΥΡΟΣ ΔΑΛΙΑΚΟΠΟΥΛΟΣ
ΤΕ/Α ΜΗΧΑΝΙΚΩΝ

3. ΓΕΩΡΓΙΟΣ ΑΡΒΑΝΙΤΗΣ
ΠΛΩΤΑΡΧΗΣ Λ.Σ.

4. ΝΙΚΟΛΑΟΣ ΜΠΟΣΚΟΓΛΟΥ
ΤΕ/Α ΜΗΧΑΝΙΚΩΝ

5. ΕΥΓΕΝΙΑ ΚΟΥΤΣΙΔΟΥ
ΠΕ/Α ΠΕΡΙΒ/ΓΩΝ

ΚΤΗΜΑΤΟΓΡΑΦΙΚΟ- ΥΨΟΜΕΤΡΙΚΟ ΔΙΑΓΡΑΜΜΑ
ΕΠΑΝΑΚΑΘΟΡΙΣΜΟΥ ΟΡΙΩΝ ΑΙΓΙΑΛΟΥ ΠΑΡΑΛΙΑΣ ΚΑΙ ΠΑΛΑΙΟΥ ΑΙΓΙΑΛΟΥ

ΠΕΡΙΟΧΗ: ‘ΑΥΛΩΝΑΣ’ ΜΥΡΙΝΑΣ
ΔΗΜΟΤΙΚΗ ΕΝΟΤΗΤΑ: ΜΥΡΙΝΑΣ
ΝΗΣΟΥ: ΛΗΜΝΟΥ
ΔΗΜΟΥ: ΛΗΜΝΟΥ
ΕΝΔΙΑΦΕΡΟΜΕΝΟΣ: PORTO MYRINA PALACE A.E.

ΚΛΙΜΑΚΑ	1 : 500
ΙΣΟΔΙΑΣΤΑΣΗ	1 μ
ΥΨΟΜΕΤΡΙΚΗ ΑΦΕΤΗΡΙΑ	Μ.Σ.Θ.
ΤΡΙΓΩΝ. ΕΞΑΡΤΗΣΗ	ΕΓΣΑ ’ 87

ΜΥΤΙΛΗΝΗ ΑΥΓΟΥΣΤΟΣ 2016
Ο ΣΥΝΤΑΞΑΣ

ΧΑΡΑΛΑΜΠΟΣ Χ. ΚΡΙΚΛΑΝΗΣ
ΑΓΡΟΝΟΜΟΣ ΤΟΠΟΓΡΑΦΟΣ ΜΗΧΑΝΙΚΟΣ Ε.Μ.Π.
ΜΕΛΟΣ Τ.Ε.Ε. - Α.Μ.: 42041
ΚΑΒΕΤΣΟΥ 44 - ΜΥΤΙΛΗΝΗ ☏ 22510 27075
ΑΦΜ: 029190056 - ΔΟΥ: ΜΥΤΙΛΗΝΗΣ

ΜΥΤΙΛΗΝΗ 10-10-2017
ΘΕΩΡΗΘΗΚΕ

ΕΛΕΝΗ ΜΗΤΡΙΤΣΑ
ΠΕ/Α’ ΤΟΠ.ΜΗΧ.

Αριθμ. 5854 (2)

Κήρυξη ως αναδασωτέας έκτασης εμβαδού 513,22 τ.μ. στη θέση «Πλατανάκια», Τ.Κ. Καταλαγαρίου Δημοτικής Ενότητας Ν. Καζαντζάκη, στην περιφέρεια του Δήμου Αρχανών-Αστερουσίων, Περιφερειακής Ενότητας Ηρακλείου, λόγω εκχέρσωσης.

Η ΣΥΝΤΟΝΙΣΤΡΙΑ
ΑΠΟΚΕΝΤΡΩΜΕΝΗΣ ΔΙΟΙΚΗΣΗΣ ΚΡΗΤΗΣ

Έχοντας υπόψη:

1. Τις διατάξεις του άρθρου 24 παρ. 1 και 117 παρ. 3 του Συντάγματος.

2. Τις διατάξεις του ν. 998/1979 «Περί προστασίας των δασών και δασικών εν γένει εκτάσεων της χώρας» (ΦΕΚ 289/1979/τ.Α΄) και ειδικότερα των άρθρων 38 παρ. 1, όπως τροποποιήθηκε με την παρ. 1, άρθρου 35, ν. 4280/2014 και 41 παρ. 1, 3.

3. Τις διατάξεις του ν. 3208/2003 «Προστασία των δασικών οικοσυστημάτων, κατάρτιση δασολογίου, ρύθμιση εμπραγμάτων δικαιωμάτων επί δασών και δασικών εν γένει εκτάσεων και άλλες διατάξεις» (ΦΕΚ 303/τ.Α΄/2003) και ειδικότερα την παρ. 15 άρθρου 1.

4. Τις 160417/1180/8-7-1980 και 182447/3049/24-9-1980 διαταγές του Υπουργείου Γεωργίας με τις οποίες δόθηκαν οδηγίες στις Δασικές Υπηρεσίες για την κήρυξη εκτάσεων αναδασωτέων.

5. Το ν. 2503/1997 «Διοίκηση, οργάνωση, στελέχωση της Περιφέρειας, ρύθμιση θεμάτων για την τοπική αυτοδιοίκηση και άλλες διατάξεις» (ΦΕΚ 107/τ.Α΄/30-5-1997).

6. Τις διατάξεις του ν. 3200/1955 «Περί Διοικητικής Αποκέντρωσης» όπως τροποποιήθηκαν και συμπληρώθηκαν μεταγενέστερα με το ν.δ. 532/1970».

7. Το ν. 3900/2010 «Εξορθολογισμός διαδικασιών και επιτάχυνση της διοικητικής δίκης», (ΦΕΚ 213 Α’).

8. Το άρθρο 90 του π.δ. 63/2005 «Κωδικοποίηση της νομοθεσίας για την Κυβέρνηση και τα κυβερνητικά όργανα», (ΦΕΚ 98 Α’).

9. Το ν. 3852/2010 «Νέα Αρχιτεκτονική της Αυτοδιοίκησης και της Αποκεντρωμένης Διοίκησης- Πρόγραμμα Καλλικράτης», (ΦΕΚ 87/Α΄/07-06-2010), και ειδικότερα τα άρθρα 6 και 280.

10. Το ν. 4061/2012 «Διαχείριση και προστασία ακινήτων Υπουργείου Αγροτικής Ανάπτυξης και Τροφίμων – Ρύθμιση εμπραγμάτων δικαιωμάτων και άλλες διατάξεις», (ΦΕΚ 66/Α’/22-03-2012) και ειδικότερα την παρ. 2 του άρθρου 26.

11. Το π.δ. 136/2010 περί «Οργανισμού Αποκεντρωμένης Διοίκησης Κρήτης» (ΦΕΚ 136/Α’/27-12-2010).

12. Το ν. 4235/2015 «Εκδημοκρατισμός της Διοίκησης-Καταπολέμηση Γραφειοκρατίας και Ηλεκτρονική Διακυβέρνηση. Αποκατάσταση αδικιών και άλλες διατάξεις», (ΦΕΚ 47/Α/2015), και ειδικότερα το άρθρο 28.

13. Την 14026/15-05-2017 υπουργική απόφαση: «Διορισμός της Μαρίας Κοζυράκη του Εμμανουήλ ως Συντονίστριας της Αποκεντρωμένης Διοίκησης Κρήτης» και την αριθμ. 8165/27-06-2017 απόφαση: «Ανάθεση άσκησης αρμοδιοτήτων σε οργανικές μονάδες της Αποκεντρωμένης Διοίκησης Κρήτης και παροχή εξουσιοδότησης υπογραφής “Με εντολή Συντονιστή” («Μ.Ε.Σ.») αποφάσεων, εγγράφων και άλλων πράξεων, στους Προϊσταμένους των οργανικών μονάδων της Αποκεντρωμένης Διοίκησης Κρήτης καθώς και σε υπαλλήλους κατηγορίας ΠΕ ή ΤΕ της Δ/νσης Αλλοδαπών και Μετανάστευσης, σύμφωνα με τις διατάξεις του άρθρου 12 του ν. 4147/2013, όπως ισχύουν» (ΦΕΚ 2247/Β’/30-06-2017).

14. Το π.δ. 32/2016 «Ορισμός επιστημονικών κριτηρίων και συνεκτιμώμενων στοιχείων για την υπαγωγή εκτάσεων στις περιπτώσεις των παραγράφων 1, 2 και 5 του άρθρου 3 του ν. 998/1979» (ΦΕΚ 46/Α΄/2016).

15. Την αριθμ. 5853/31-07-2018 Εισήγηση της Δ/νσης Δασών Ηρακλείου για κήρυξη ως αναδασωτέας της έκτασης, που αναφέρεται στο θέμα, της οποίας η βλάστηση καταστράφηκε από παράνομη εκχέρσωση.

16. Το γεγονός ότι δεν προκαλείται δαπάνη στον κρατικό προϋπολογισμό, αποφασίζουμε:

Κηρύσσουμε ως αναδασωτέα με σκοπό την προστασία και τη διατήρηση του δασικού χαρακτήρα της, ώστε να αποκλεισθεί η διάθεση αυτής για άλλο προορισμό, και την επαναφορά με φυσική αναγέννηση της δασικής βλάστησης στην προ της αλλοίωσης κατάσταση, την έκταση εμβαδού 513,22 τ.μ. στη θέση «Πλατανάκια», Τ.Κ. Καταλαγαρίου Δημοτικής Ενότητας Ν. Καζαντζάκη, στην περιφέρεια του Δήμου Αρχανών Αστερουσίων, Περιφερειακής Ενότητας Ηρακλείου, που αποτελούσε Δασική έκταση (παρ. 2 άρθρου 3 του ν. 998/1979 όπως ισχύει), που εμπίπτει στην κατηγορία παρ. 1ε και 2γ, του άρθρου 4 του ν. 998/1979. Η έκταση αυτή απεικονίζεται με οριογραμμή με στοιχεία κορυφών 1-2-3-4-5-6-7-1, στο από 31-07-2018 τοπογραφικό διάγραμμα του δασολόγου Ιωάννη Κουγιουμουτζή το οποίο έχει θεωρηθεί από το Δ/ντή Δασών Ηρακλείου.

Η έκταση έχει όρια:
Βόρεια: Δασική έκταση
Νότια: Δασική έκταση
Ανατολικά: Επαρχιακή οδό
Δυτικά: Δασική έκταση
όπως και στο συνημμένο διάγραμμα φαίνεται, το οποίο αποτελεί αναπόσπαστο μέρος της απόφασης αυτής.

Η απόφαση αυτή να δημοσιευθεί στην Εφημερίδα της Κυβερνήσεως.

Ηράκλειο, 31 Ιουλίου 2018

Με εντολή
Συντονίστριας Αποκεντρωμένης Διοίκησης
Ο Αναπληρωτής Γενικός Διευθυντής Δασών
και Αγροτικών Υποθέσεων

ΑΝΑΣΤΑΣΙΟΣ ΙΩΑΝΝΟΥ

ΤΟΠΟΓΡΑΦΙΚΟ ΔΙΑΓΡΑΜΜΑ

Απόσπασμα ορθοφωτοχάρτη έτους 2015

Κλίμακα 1:1000



Πίνακας Συντεταγμένων (ΕΓΣΑ 87)
των κορυφών του 1-2-3-...-6-7-1
Εμβαδόν τεμαχίου = 513.22 τ.μ.

α/α	X	Y
1	606618.76	3897477.91
2	606630.70	3897479.51
3	606651.93	3897478.02
4	606652.10	3897462.14
5	606618.76	3897468.05
6	606610.83	3897467.99
7	606609.11	3897471.03
1	606618.76	3897477.91

ΕΘΝΙΚΟ ΤΥΠΟΓΡΑΦΕΙΟ
Για τεχνικούς λόγους στο σχεδιάγραμμα, από το ηλεκτρονικό αρχείο, έγινε σμίκρυνση κατά ποσοστό 81%

Η έκταση που κείται στη θέση " Πλατανάκια" Τ.Κ. Καταλαγαρίου, Δ.Ε. Ν.Καζαντζάκη κτηματικής περιφέρειας Δήμου Αρχανών Αστερουσίων εμβαδού **513,22 τ.μ** και απεικονίζεται με οριογραμμή με στοιχεία κορυφών **1-2-3-4-5-6-7-1**, κηρύχθηκε αναδασωτέα λόγω εκχέρσωσης.
Το παρόν τοπογραφικό διάγραμμα συνοδεύει την με αρ. 5854/31-07-2018 απόφαση της Συντονίστριας της Αποκεντρωμένης Διοίκησης Κρήτης

Ηράκλειο 31-07-2018
Ο Συντάκτης

Ιωάννης Κουγιουμουτζής
Δασολόγος

Ηράκλειο 31-07-2018
Ο Δ/ντης Δασών Ηρακλείου (αν.)

Γεώργιος Παπαδόπουλος
Δασολόγος